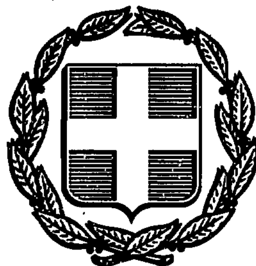


ΕΦΗΜΕΡΙΣ ΤΗΣ ΚΥΒΕΡΝΗΣΕΩΣ
ΤΗΣ ΕΛΛΗΝΙΚΗΣ ΔΗΜΟΚΡΑΤΙΑΣ

ΑΘΗΝΑ 11 ΜΑΡΤΙΟΥ 1988	ΤΕΥΧΟΣ ΤΕΤΑΡΤΟ	ΑΡΙΘΜΟΣ ΦΥΛΛΟΥ 215

ΠΕΡΙΕΧΟΜΕΝΑ

ΠΟΛΕΟΔΟΜΙΑ
ΑΠΟΦΑΣΕΙΣ

ΠΟΛΕΟΔΟΜΙΑ
ΑΠΟΦΑΣΕΙΣ

Αριθ. 4938 (1)

Καθορισμός των ορίων του οικισμού «Αγία Παρασκευή» της Κοινότητας Γοργομύλου, του Νομού Πρέβεζας.

Ο ΝΟΜΑΡΧΗΣ ΠΡΕΒΕΖΑΣ

Έχοντας υπόψη:

1. Τις διατάξεις του Ν. 1337/83 (ΦΕΚ 33/Α/14.3.83).

2. Τις διατάξεις του Ν. 1512/85 (ΦΕΚ 4/Α/11.1.85) και συγκεκριμένα το άρθρο 8 παρ. 17.

3. Τις διατάξεις του Π.Δ. «περί καθορισμού των ορίων των οικισμών της Χώρας μέχρι 2.000 κατοίκους κ.λπ.» (ΦΕΚ 181/Δ/3.5.85), όπως τροποποιήθηκε με το Π.Δ. της 14.2.87 (ΦΕΚ 133/Δ/23.2.87).

4. Τις διατάξεις του Ν. 1577/85 (ΦΕΚ 210/Α/18.12.1985) «περί Γενικού Οικοδομικού Κανονισμού».

5. Τις διατάξεις του Α.Ν. 314/68 (ΦΕΚ 47/Α), όπως τροποποιήθηκε μεταγενέστερα.

6. Τη γνωμοδότηση του Ν.Σ.ΧΟΠ Ν. Πρέβεζας, όπως διατυπώθηκε στο 10ο πρακτικό (θέμα 9ο) της 20/23.11.87, με την οποία εισηγείται κατά πλειοψηφία για τον καθορισμό των ορίων του οικισμού «Αγία Παρασκευή» της Κοινότητας Γοργομύλου και τον καθορισμό όρων δόμησης ως εξής: α) Τα όρια του οικισμού «Αγία Παρασκευή» της Κοινότητας Γοργομύλου σύμφωνα με το συνημμένο διάγραμμα (κλίμ. 1:5000) που φέρει τη σφραγίδα του Ν.Σ. ΧΟΠ, β) Ελάχιστο όριο αρτιότητας 300 τ.μ., γ) Μέγιστο επιτρεπόμενο ύψος οικοδομών 7,5 μ., αποφασίζουμε:

1. Καθορίζουμε τα όρια του οικισμού «Αγία Παρασκευή» της Κοινότητας Γοργομύλου, όπως φαίνονται στο συνημμένο χάρτη με κλίμακα 1:5000, που φέρει τη σφραγίδα του Ν.Σ.ΧΟΠ.

2. Κατατάσσουμε τον οικισμό «Αγία Παρασκευή» της Κοινότητας Γοργομύλου σύμφωνα με το δελτίο κατηγοριοποίησης των οικισμών της μελέτης των Ανοιχτών Πόλεων του Ν. Πρέβεζας σε μικρό, διάσπαρτο, φθίνοντα, αδιάφορο.

3. Καθορίζουμε ελάχιστο όριο αρτιότητας οικοπέδων τα τριακόσια (300) τ.μ.

4. Κατά παρέκκλιση μέσα στο εγκεκριμένο σχέδιο (Διανομή Υπουργείου Γεωργίας) θα θεωρούνται άρτια τα γήπεδα που κατατμήθηκαν από 3.5.85 (ημέρα δημοσίευσης του Π.Δ. της 24.4.85) μέχρι την ημέρα δημοσίευσης αυτής της απόφασης στην Εφημερίδα της Κυβερνήσεως, με ελάχιστα όρια: προσώπου 14μ. και εμβαδού 300 τ.μ.


Καθορίζουμε μέγιστο επιτρεπόμενο ύψος τα 7,5 μ. για τα κτίρια μέσα στο εγκεκριμένο σχέδιο (Διανομή Υπουργείου Γεωργίας).

Η απόφαση αυτή να δημοσιευθεί στην Εφημερίδα της Κυβερνήσεως μαζί με το συνημμένο διάγραμμα, σύμφωνα με το Π.Δ. της 24.4.85 (ΦΕΚ 181/Δ/3.5.85), όπως τροποποιήθηκε με το Π.Δ. της 14.2.87 (ΦΕΚ 133/Δ/23.2.87).

Η ισχύς αυτής της απόφασης αρχίζει από την ημέρα δημοσίευσής της στην Εφημερίδα της Κυβερνήσεως.

Η απόφαση αυτή να δημοσιευθεί στην Εφημερίδα της Κυβερνήσεως.

Πρέβεζα, 25 Νοεμβρίου 1987
Ο Νομάρχης
ΘΩΜΑΣ ΜΕΡΕΝΤΙΤΗΣ

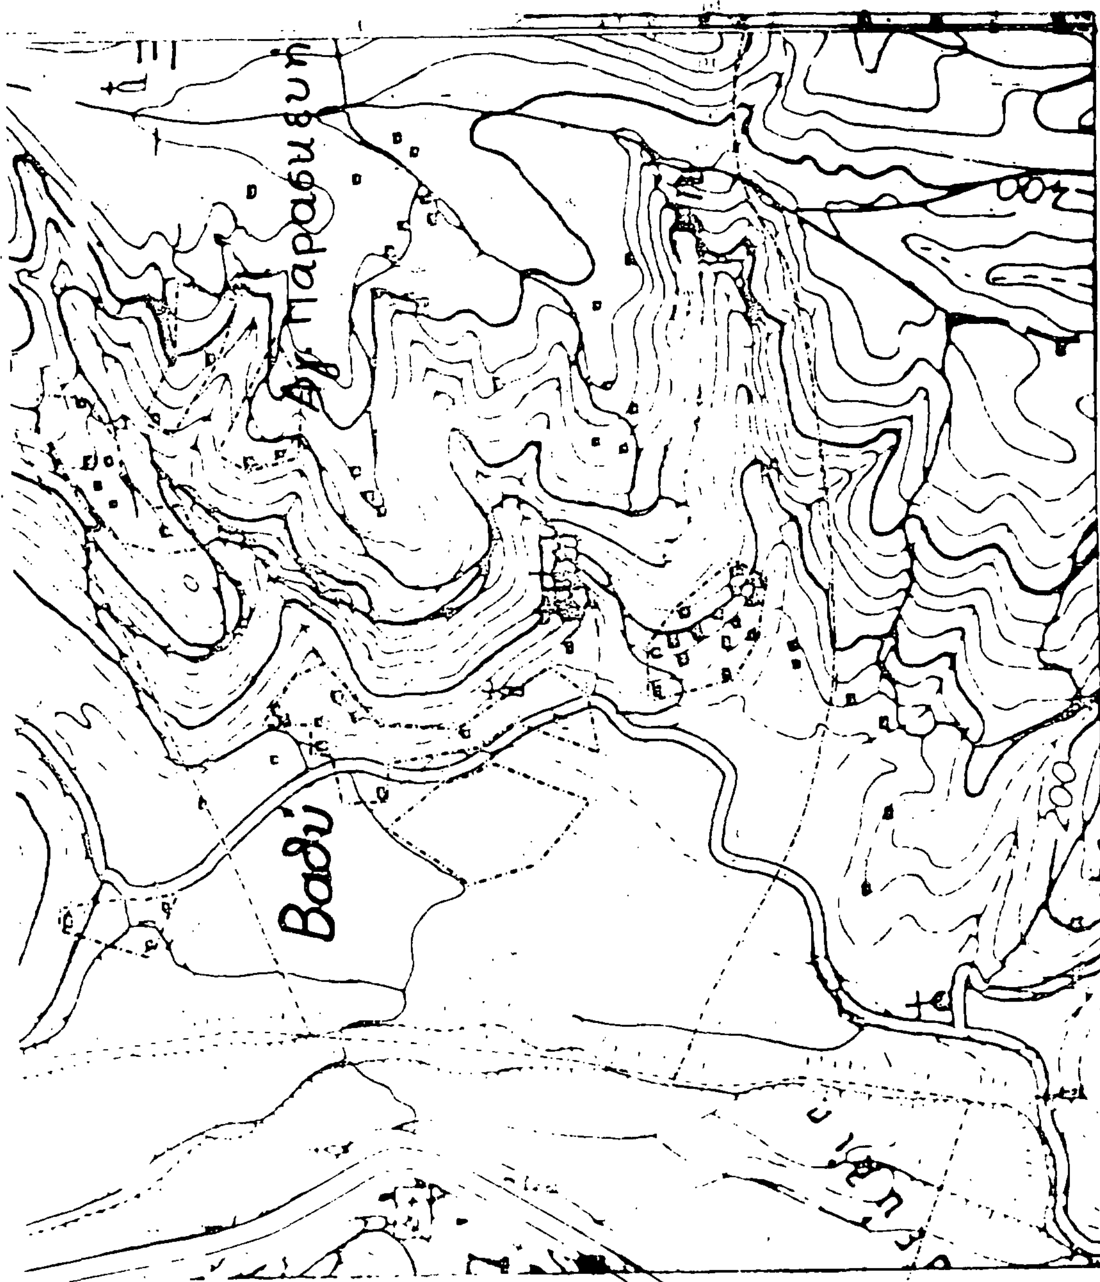
Αγ. Παρασκευή
Βαθύ

Αριθ. 4937 (2)

Καθορισμός των ορίων του οικισμού «Βαθύ» της Κοινότητας Γοργομύλου, του Νομού Πρέβεζας.

Ο ΝΟΜΑΡΧΗΣ ΠΡΕΒΕΖΑΣ

Έχοντας υπόψη:

1. Τις διατάξεις του Ν. 1337/83 (ΦΕΚ 33Α /14.3.83).

2. Τις διατάξεις του Ν. 1512/85 (ΦΕΚ 4/Α/11.1.85) και συγκεκριμένα το άρθρο 8 παρ. 17.

3. Τις διατάξεις του Π.Δ. «περί καθορισμού των ορίων των οικισμών της Χώρας μέχρι 2.000 κατοίκους κ.λπ.» (ΦΕΚ 181/Δ/3.5.85), όπως τροποποιήθηκε με το Π.Δ. της 14.2.87 (ΦΕΚ 133/Δ/23.2.87).

4. Τις διατάξεις του Ν. 1577/85 (ΦΕΚ 210/Α/18.12.1985) «περί Γενικού Οικοδομικού Κανονισμού».

5. Τις διατάξεις του Α.Ν. 314/68 (ΦΕΚ 47/Α), όπως τροποποιήθηκε μεταγενέστερα.

6. Τη γνωμοδότηση του Ν.Σ. ΧΟΠ Ν. Πρέβεζας, όπως διατυπώθηκε στο 10ο πρακτικό (θέμα 9ο) της 20/23.11.87, με την οποία εισηγείται κατά πλειοψηφία για τον καθορισμό των ορίων του οικισμού «Βαθύ» της Κοινότητας Γοργομύλου και τον καθορισμό όρων δόμησης ως εξής: α) Τα όρια του οικισμού «Βαθύ» της Κοινότητας Γοργομύλου σύμφωνα με το συνημμένο διάγραμμα (κλίμ. 1:5000) που φέρει τη σφραγίδα του Ν.Σ. ΧΟΠ, β) Ελάχιστο όριο αρτιότητας 300 τ.μ., γ) Μέγιστο επιτρεπόμενο ύψος οικοδομών 7,5 μ., αποφασίζουμε:

1. Καθορίζουμε τα όρια του οικισμού «Βαθύ» της Κοινότητας Γοργομύλου, όπως φαίνονται στο συνημμένο χάρτη με κλίμακα 1:5000, που φέρει τη σφραγίδα του Ν.Σ.ΧΟΠ.

2. Κατατάσσουμε τον οικισμό «Βαθύ» της Κοινότητας Γοργομύλου σύμφωνα με το δελτίο κατηγοριοποίησης των οικισμών της μελέτης των Ανοιχτών Πόλεων του Ν. Πρέβεζας σε μικρό, διάσπαρτο, φθίνοντα, αδιάφορο.

3. Καθορίζουμε ελάχιστο όριο αρτιότητας οικοπέδων τα τριακόσια (300) τ.μ.

4. Κατά παρέκκλιση μέσα στο εγκεκριμένο σχέδιο (Διανομή Υπουργείου Γεωργίας) θα θεωρούνται άρτια τα γήπεδα που κατατμήθηκαν από 3.5.85 (ημέρα δημοσίευσης του Π.Δ. της 24.4.85) μέχρι την ημέρα δημοσίευσης αυτής της απόφασης στην Εφημερίδα της Κυβερνήσεως, με ελάχιστα όρια: προσώπου 14μ. και εμβαδού 300 τ.μ.

5. Καθορίζουμε μέγιστο επιτρεπόμενο ύψος τα 7,5 μέτρα για τα κτίρια μέσα στο εγκεκριμένο σχέδιο (Διανομή Υπουργείου Γεωργίας).

Η απόφαση αυτή να δημοσιευθεί στην Εφημερίδα της Κυβερνήσεως μαζί με το συνημμένο διάγραμμα, σύμφωνα με το Π.Δ. της 24.4.85 (ΦΕΚ 181/Δ/3.5.85), όπως τροποποιήθηκε με το Π.Δ. της 14.2.87 (ΦΕΚ 133/Δ/23.2.87).


Η ισχύς αυτής της απόφασης αρχίζει από την ημέρα δημοσίευσής της στην Εφημερίδα της Κυβερνήσεως.

Η απόφαση αυτή να δημοσιευθεί στην Εφημερίδα της Κυβερνήσεως.

Πρέβεζα, 25 Νοεμβρίου 1987

Ο Νομάρχης

ΘΩΜΑΣ ΜΕΡΕΝΤΙΤΗΣ

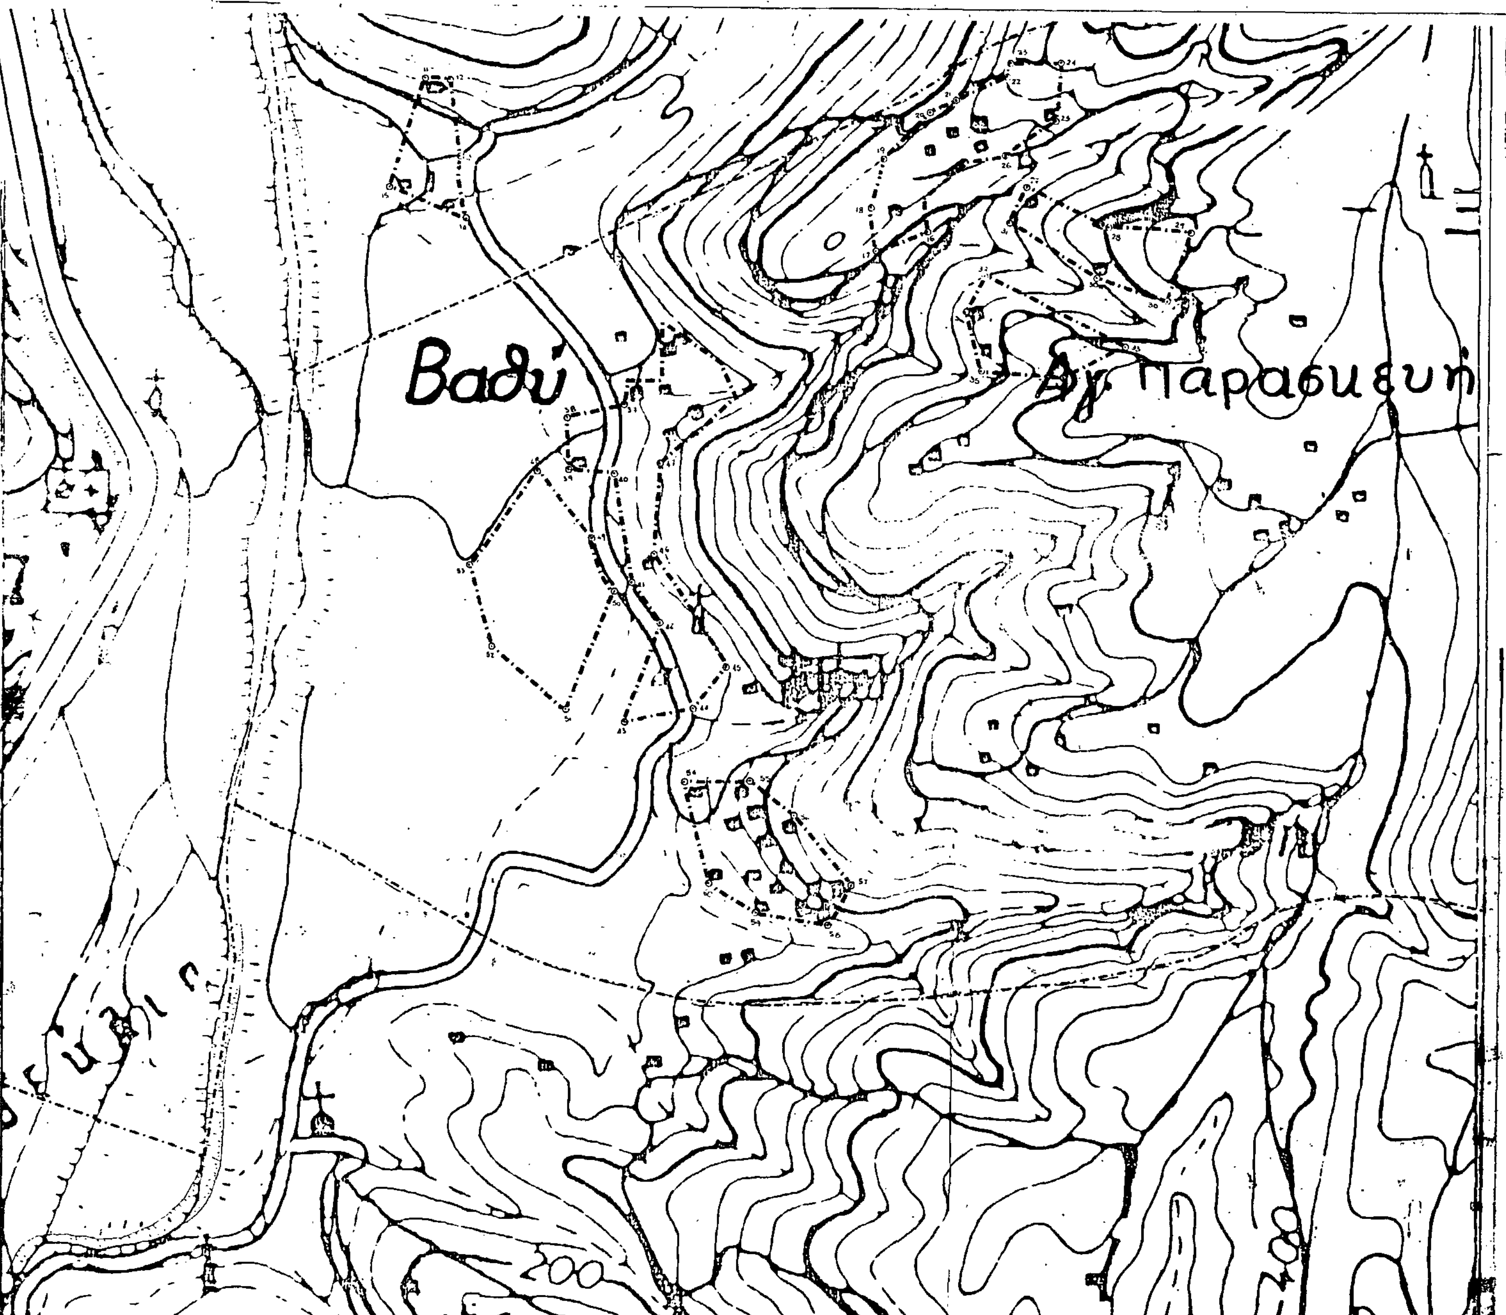

ΝΟΜΟΣ ΠΡΕΒΕΖΑΣ
Οικισμος: Δρυμώυ - Βαθύ - Αγία Παρασκευή

ΥΠΟΜΝΗΜΑ

- Οριο ΟΤΑ
- Οριο οικισμου
- 1 2 3 ... Ονομασιες

Σημειωση
Τα σημεία 20, 21, 26, 16, 37, 47 συμπίπτουν με το όριο της διανομής της Δ/σης Γεωργίας.

ΝΟΜΑΡΧΙΑΚΟ ΣΥΜΒΟΥΛΙΟ
Υ. Χ. Ο Π. Ν. ΠΡΕΒΕΖΗΣ
Αριθ. Πρακ.
Εγκρίνεται: εν όλω ΝΑΙ / εν μέρει
Ο Γραμματέας του Συμβουλίου

ΕΛΛΗΝΙΚΗ ΔΗΜΟΚΡΑΤΙΑ

ΟΡΙΟΘΕΤΗΣΗ ΟΙΚΙΣΜΟΥ		Αριθμος σχεδιου: Π-1.1.Α
		Κλ. 1:5.000
Συνταξη: Μαρια Δαούλη Α.Μ., Γιωργος Μπέσιος Π.Μ.	Ελεγχος: Θεωμάς Λάνας Α.Μ.	Ημερ. 26-11-84

Υπουργειο Χωροταξιας Οικισμου και Περιβαλλοντος
ΔΙΕΥΘΥΝΣΗ ΧΩΡΟΤΑΞΙΑΣ

Αριθ. 4943 (3)

Καθορισμός των ορίων του οικισμού «Αγία Τριάδα» του Δήμου Πρέβεζας.

Ο ΝΟΜΑΡΧΗΣ ΠΡΕΒΕΖΑΣ

Έχοντας υπόψη:

1. Τις διατάξεις του Ν. 1337/83 (ΦΕΚ 33/Α/14.3.83).

2. Τις διατάξεις του Ν. 1512/85 (ΦΕΚ 4/Α/11.1.85) και συγκεκριμένα το άρθρο 8 παρ. 17.

3. Τις διατάξεις του Π.Δ. «περί καθορισμού των ορίων των οικισμών της Χώρας μέχρι 2.000 κατοίκους κ.λπ.» (ΦΕΚ 181/Δ/3.5.85), όπως τροποποιήθηκε με το Π.Δ. της 14.2.87 (ΦΕΚ 133/Δ/ 23.2.87).

4. Τις διατάξεις του Ν. 1577/85 (ΦΕΚ 210/Α/18.12.1985) «περί Γενικού Οικοδομικού Κανονισμού».

5. Τις διατάξεις του Α.Ν. 314/68 (ΦΕΚ 47/Α), όπως τροποποιήθηκε μεταγενέστερα.

6. Την απόφαση 314/86 του Δημοτικού Συμβουλίου Πρέβεζας για την οριοθέτηση του οικισμού «Αγία Τριάδα» με την οποία ζητάει να μπουν στην οριοθέτηση όλα τα κτίσματα.

7. Τη γνωμοδότηση του Ν.Σ.ΧΟΠ Ν. Πρέβεζας, όπως διατυπώθηκε στο 10ο πρακτικό (θέμα 9ο) της 20/23.11.87, με την οποία εισηγείται κατά πλειοψηφία για τον καθορισμό ορίων του οικισμού «Αγία Τριάδα» του Δήμου Πρέβεζας και τον καθορισμό όρων δόμησης ως εξής: α) Τα όρια του οικισμού «Αγία Τριάδα» του Δήμου Πρέβεζας όπως φαίνονται στο συνημμένο χάρτη (κλίμ. 1:5000) που φέρει τη σφραγίδα του Ν.Σ.ΧΟΠ. β) Ελάχιστο όριο αρτιότητας 500 τ.μ., αποφασίζουμε:

1. Καθορίζουμε τα όρια του οικισμού «Αγία Τριάδα» του Δήμου Πρέβεζας, όπως φαίνονται στο συνημμένο χάρτη με κλίμακα 1:5000, που φέρει τη σφραγίδα του Ν.Σ.ΧΟΠ.

2. Κατατάσσουμε τον οικισμό «Αγία Τριάδα» του Δήμου Πρέβεζας σύμφωνα με το δελτίο κατηγοριοποίησης των οικισμών της μελέτης Ανοιχτών Πόλεων Ν. Πρέβεζας σε μικρό, συνεκτικό, στάσιμο, αδιάφορο.

3. Καθορίζουμε ελάχιστο όριο αρτιότητας οικοπέδων τα πεντακόσια (500) τ.μ.

Η απόφαση αυτή να δημοσιευθεί στην Εφημερίδα της Κυβερνήσεως μαζί με το συνημμένο διάγραμμα, σύμφωνα με το Π.Δ. της 24.4.85 (ΦΕΚ 181/Δ/3.5.85), όπως τροποποιήθηκε με το Π.Δ. της 14.2.87 (ΦΕΚ 133/Δ/23.2.87).

Η ισχύς αυτής της απόφασης αρχίζει από την ημέρα δημοσίευσής της στην Εφημερίδα της Κυβερνήσεως.

Η απόφαση αυτή να δημοσιευθεί στην Εφημερίδα της Κυβερνήσεως.

Πρέβεζα, 25 Νοεμβρίου 1987

Ο Νομάρχης

ΘΩΜΑΣ ΜΕΡΕΝΤΙΤΗΣ

ΝΟΜΟΣ ΠΡΕΒΕΖΑΣ
Οικισμος: Αγιος Θωμάς - Νεοχωρι - Αγια Τριάδα

ΥΠΟΜΝΗΜΑ

Οριο ΟΤΑ

Οριο οικισμου:

1. Νεοχωριον: (1.2.3,... 14,15... 20.21.22.23.... 28)
2. Αγ. Τριαδας: (38.39,... 48)
3. Αγ. Θωμα: (52.53.... 58.54.55, 61.62.63,96.... 79.81... 84.85.91.75.... 77) και (49,50,51.)

Οριο συνεκτικων τμηματων

1. Νεοχωριον: (1.2.3..... 37.)
2. Αγ. Τριαδα: (38.39.... 48)
3. Αγ. Θωμας: (49.50.... 77)

ΝΟΜΑΡΧΙΑΚΟ ΣΥΜΒΟΥΛΙΟ Υ. Χ. Ο. Π. Ν. ΠΡΕΒΕΖΗΣ
Αριθ. Πραξ. 10 9/20/23-11.1987

Ο Γραμματέας του Συμβουλίου

Άγιος Θωμάς

Αριθ. 4931 (4)

Καθορισμός των ορίων του οικισμού «Ξηρόκαμπος» της Κοινότητας Γοργομύλου, του Νομού Πρέβεζας.

Ο ΝΟΜΑΡΧΗΣ ΠΡΕΒΕΖΑΣ

Έχοντας υπόψη:

1. Τις διατάξεις του Ν. 1337/83 (ΦΕΚ 33/Α/14.3.83).

2. Τις διατάξεις του Ν. 1512/85 (ΦΕΚ 4/Α/11.1.85) και συγκεκριμένα το άρθρο 8 παρ. 17.

3. Τις διατάξεις του Π.Δ. «περί καθορισμού των ορίων των οικισμών της Χώρας μέχρι 2.000 κατοίκους κ.λπ.» (ΦΕΚ 181/Δ/3.5.85), όπως τροποποιήθηκε με το Π.Δ. της 14.2.87 (ΦΕΚ 133/Δ/23.2.87).

4. Τις διατάξεις του Ν. 1577/85 (ΦΕΚ 210/Α/18.12.1985) «περί Γενικού Οικοδομικού Κανονισμού».

5. Τις διατάξεις του Α.Ν. 314/68 (ΦΕΚ 47/Α), όπως τροποποιήθηκε μεταγενέστερα.

6. Τη γνωμοδότηση του Ν.Σ.ΧΟΠ Ν. Πρέβεζας, όπως διατυπώθηκε στο 10ο πρακτικό (θέμα 9ο) της 20/23.11.87, με την οποία εισηγείται κατά πλειοψηφία για τον καθορισμό των ορίων του οικισμού «Ξηρόκαμπος» της Κοινότητας Γοργομύλου και τον καθορισμό όρων δόμησης ως εξής: α) Τα όρια του οικισμού «Ξηρόκαμπος» της Κοινότητας Γοργομύλου σύμφωνα με το συνημμένο διάγραμμα (κλίμ. 1:5000), που φέρει τη σφραγίδα του Ν.Σ.ΧΟΠ, β) Ελάχιστο όριο αρτιότητας 300 τ.μ., γ) Μέγιστο επιτρεπόμενο ύψος οικοδομών 7,5 μ., αποφασίζουμε:

1. Καθορίζουμε τα όρια του οικισμού «Ξηρόκαμπος» της Κοινότητας Γοργομύλου Ν. Πρέβεζας, όπως φαίνονται στο συνημμένο χάρτη με κλίμακα 1:5000, που φέρει τη σφραγίδα του Ν.Σ.ΧΟΠ.

2. Κατατάσσουμε τον οικισμό «Ξηρόκαμπος» της Κοινότητας Γοργομύλου σύμφωνα με το δελτίο κατηγοριοποίησης των οικισμών της μελέτης των Ανοιχτών Πόλεων του Ν. Πρέβεζας σε μικρό, διάσπαρτο, στάσιμο, αδιάφορο.

3. Καθορίζουμε ελάχιστο όριο αρτιότητας οικοπέδων τα τριακόσια (300) τ.μ.

4. Κατά παρέκκλιση μέσα στο εγκεκριμένο σχέδιο (Διανομή Υπουργείου Γεωργίας) θα θεωρούνται άρτια τα γήπεδα που κατατμήθηκαν από 3.5.85 (ημέρα δημοσίευσης του Π.Δ. της 24.4.85) μέχρι την ημέρα δημοσίευσης αυτής της απόφασης στην Εφημερίδα της Κυβερνήσεως, με ελάχιστα όρια: προσώπου 14μ. και εμβαδού 300 τ.μ.

Καθορίζουμε μέγιστο επιτρεπόμενο ύψος τα 7,5 μ. για τα κτίρια μέσα στο εγκεκριμένο σχέδιο (Διανομή Υπουργείου Γεωργίας).

Η απόφαση αυτή να δημοσιευθεί στην Εφημερίδα της Κυβερνήσεως μαζί με το συνημμένο διάγραμμα, σύμφωνα με το Π.Δ. της 24.4.85 (ΦΕΚ 181/Δ/3.5.85), όπως τροποποιήθηκε με το Π.Δ. της 14.2.87 (ΦΕΚ 133/Δ/23.2.87).


Η ισχύς αυτής της απόφασης αρχίζει από την ημέρα δημοσιεύσής της στην Εφημερίδα της Κυβερνήσεως.

Η απόφαση αυτή να δημοσιευθεί στην Εφημερίδα της Κυβερνήσεως.

Πρέβεζα, 25 Νοεμβρίου 1987

Ο Νομάρχης

ΘΩΜΑΣ ΜΕΡΕΝΤΙΤΗΣ

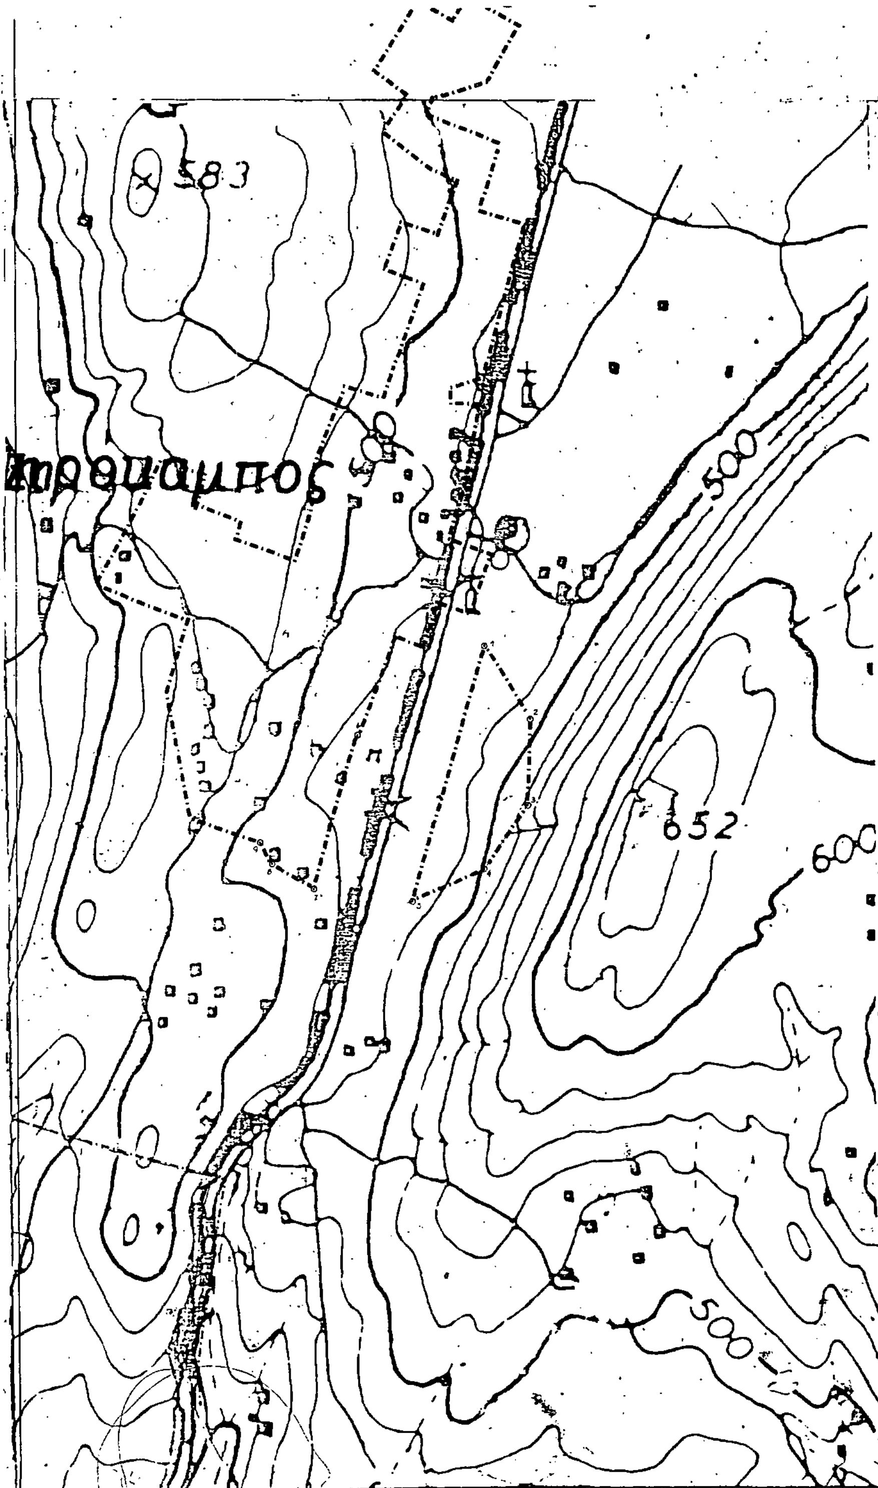

ΝΟΜΟΣ ΠΡΕΒΕΖΑΣ
Οικισμος: Ξηρόκαμπος

ΥΠΟΜΝΗΜΑ

- · — · — Ορια ΟΤΑ
- • ━ • ━ • Ορια οικισμου
- 1 2 3 ... Ονομασιες

Τα σημεία 6,9 συμπίπτουν με το όριο της διανομής της Δ/σης Γεωργίας.

ΝΟΜΑΡΧΙΑΚΟ ΣΥΜΒΟΥΛΙΟ
Υ. Χ. Ο Π. Ν. ΠΡΕΒΕΖΗΣ
Αριθ. Πρακ. 10ον/20/23-11-1987
ΝΑΙ
Ο Γραμματέας του Συμβουλίου
Παύλος Κωνσταντής
Εργοδηγός ΑΤΣ

ΟΡΙΟΘΕΤΗΣΗ ΟΙΚΙΣΜΟΥ		Αριθμος σχεδιου: Π-1.1.44
		Κλ. 1:5.000
Συνταξη: Μαρία Δαούθη Α.Ι.Ι., Γιώργος Μπίσιος Π.Μ.	Ελεγχος: Θωμάς Λένας Α.Ι.Ι.	Ημερ. 25-11-84

Υπουργειο Χωροταξιας Οικισμου και Περιβαλλοντος
ΔΙΕΥΘΥΝΣΗ ΧΩΡΟΤΑΞΙΑΣ